


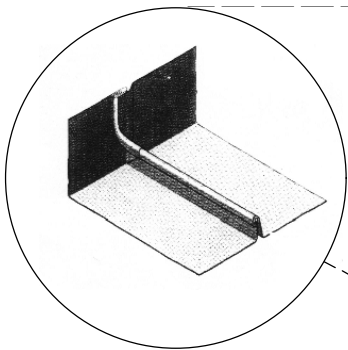


titanium dakbanen met staande felzen

Klöber Permo sec  
scheidingslaag

isodek-paneel 170 :  
10mm multiplex  
140mm isolatie,  
dampremmende laag  
10mm multiplex

kitband

houten opleg regel

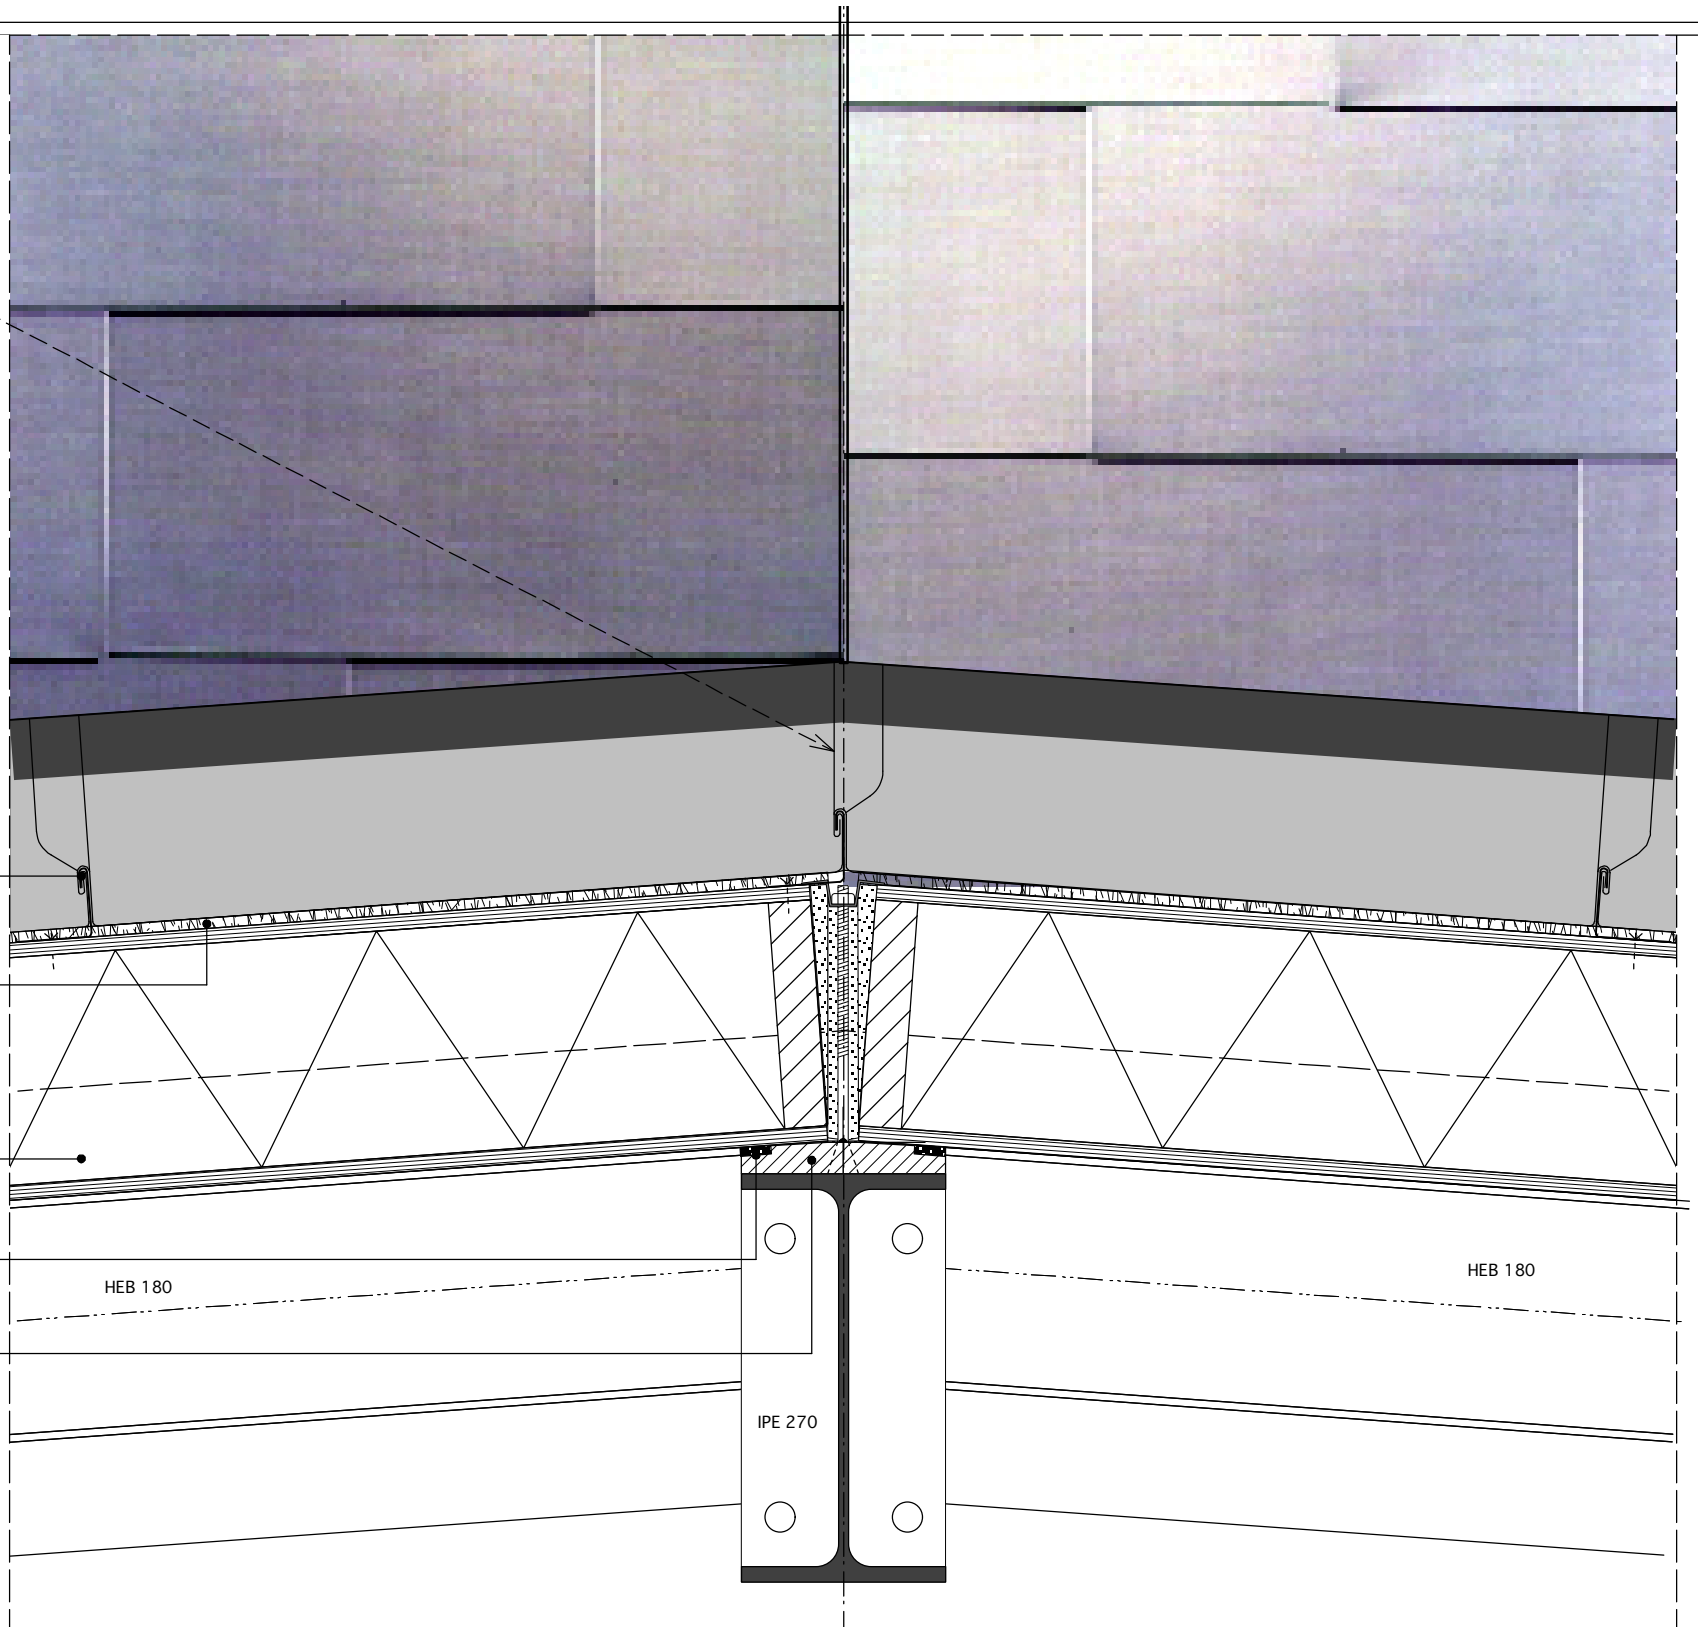

titanium dakbanen met staande felzen

Klöber Permo sec  
scheidingslaag

strook waterdichte folie  
op watervast 10mm multiplex

isodek-paneel 170 :  
10mm multiplex  
140mm isolatie,  
dampremmende laag  
10mm multiplex

Geberit RVS afvoertrechter  
type ZBU met bladkorf Ø110mm  
incl. plakplaat

RVS goot

klank

T-07 zie det.

vent.

400

vent.

kitband

dampdicht folie

IPE 270

IPE 270

HEA 300

