


DRSN. A-A

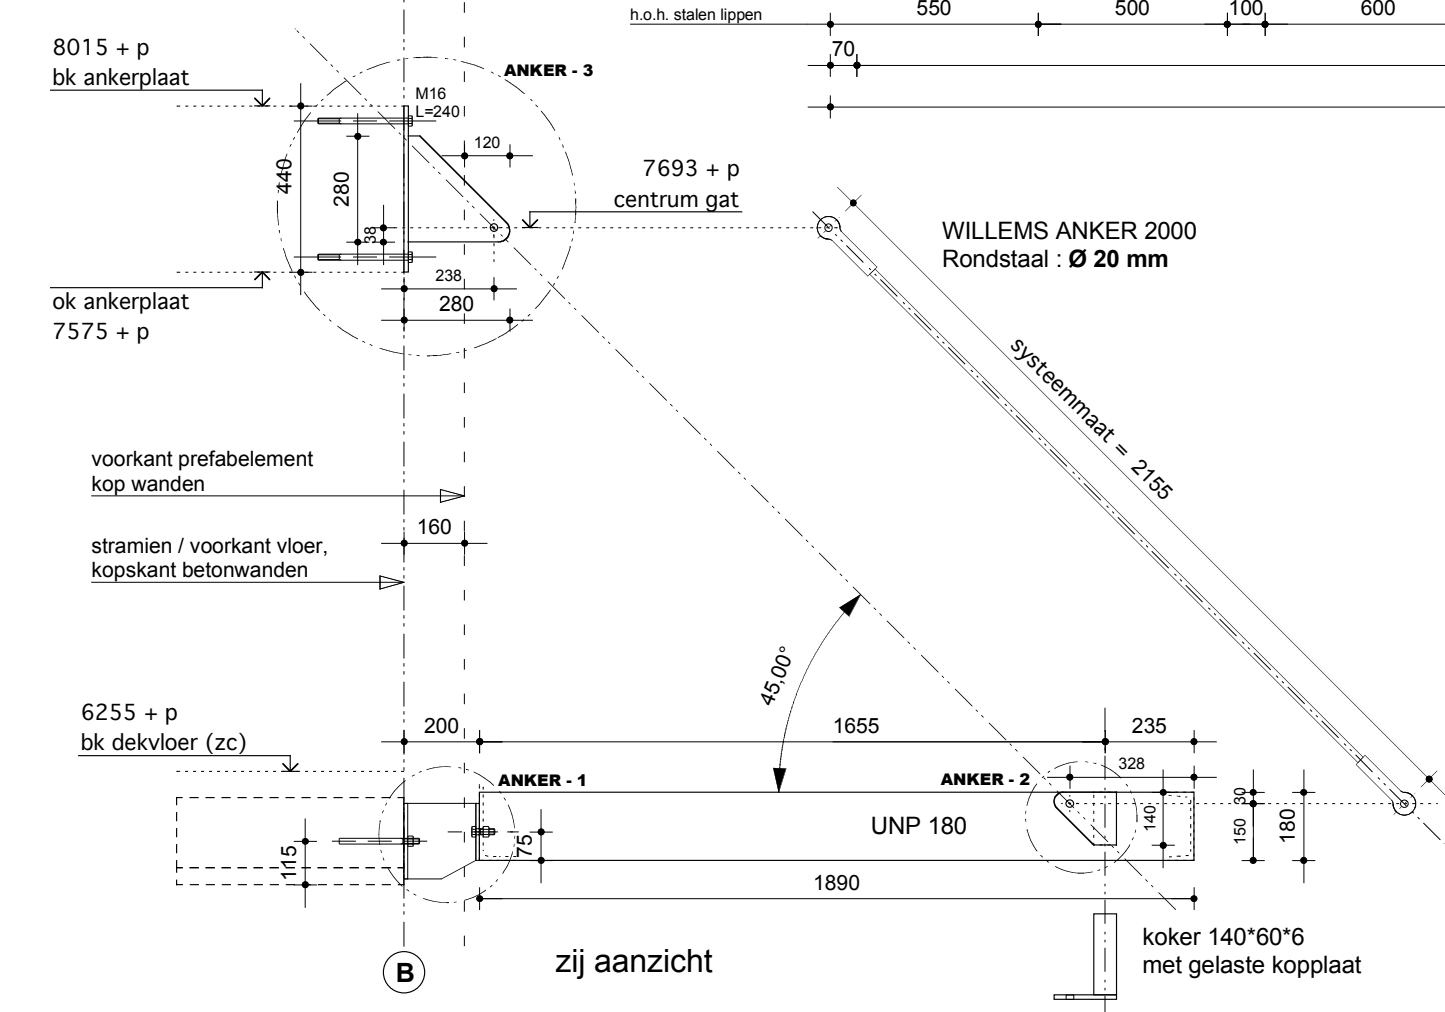

boven aanzicht


zij aanzicht

**Alle stalen onderdelen thermisch verzinkt**

- bevestiging van ankers aan beton:  
 - Fischer Highbond Anker FHB II-A L M16x160, en:  
 - Fischer Highbond Anker FHB II-A L M12x120

Alle profielen, verbindingen, ankers en dimensioneren van stalen onderdelen dienen gecontroleerd en goedgekeurd te worden door de constructeur.

werk: steigereiland kavel S222	opdrachtgever: Inge Brouwer	fase: werk	schaal: 1 : 20	tekening: overzicht stalen balkons achtergevel 2e + dak	datum: 11-04-2008 gewijzigd:
--------------------------------------	--------------------------------	---------------	-------------------	---	------------------------------------

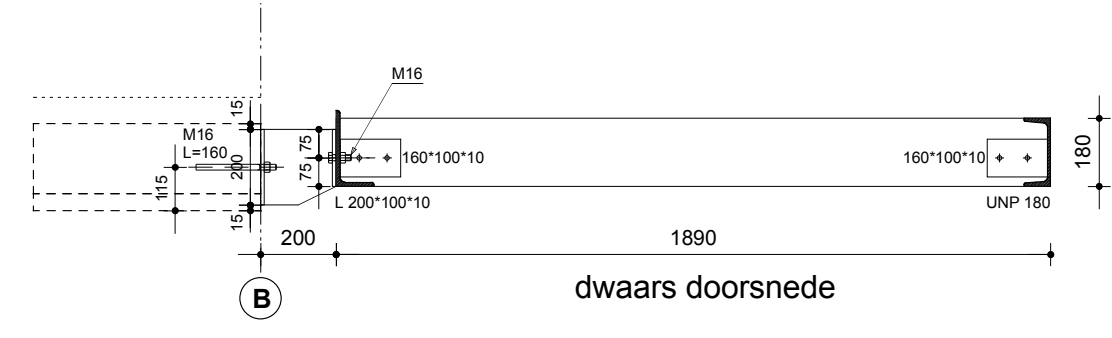

dwaars doorsnede