
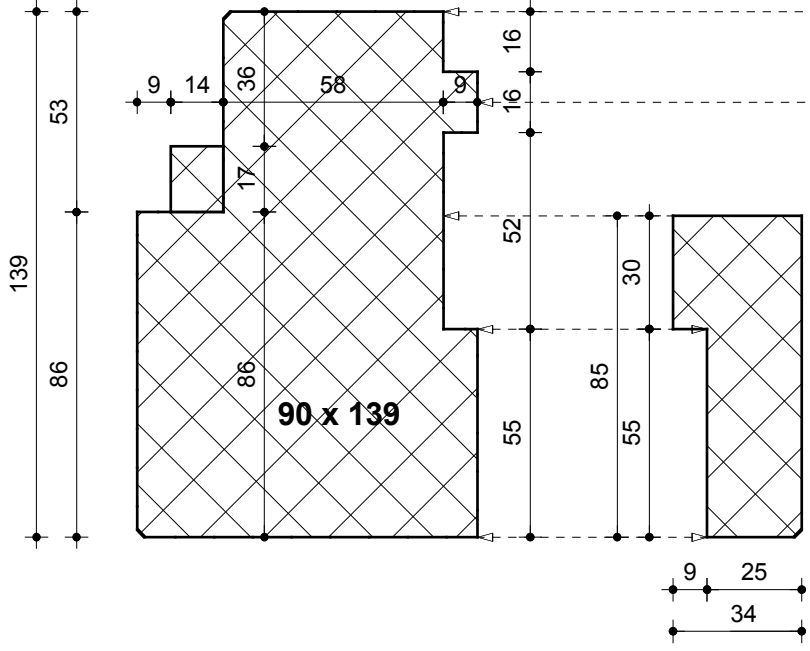
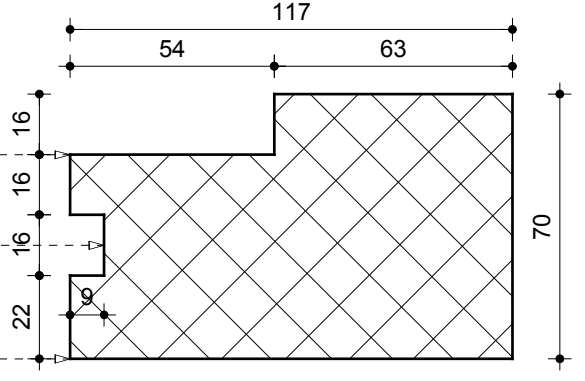
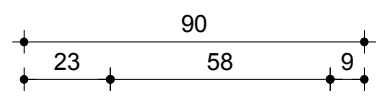
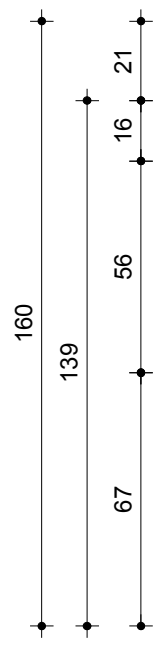


**VOORLOPIG ! HA-04b**

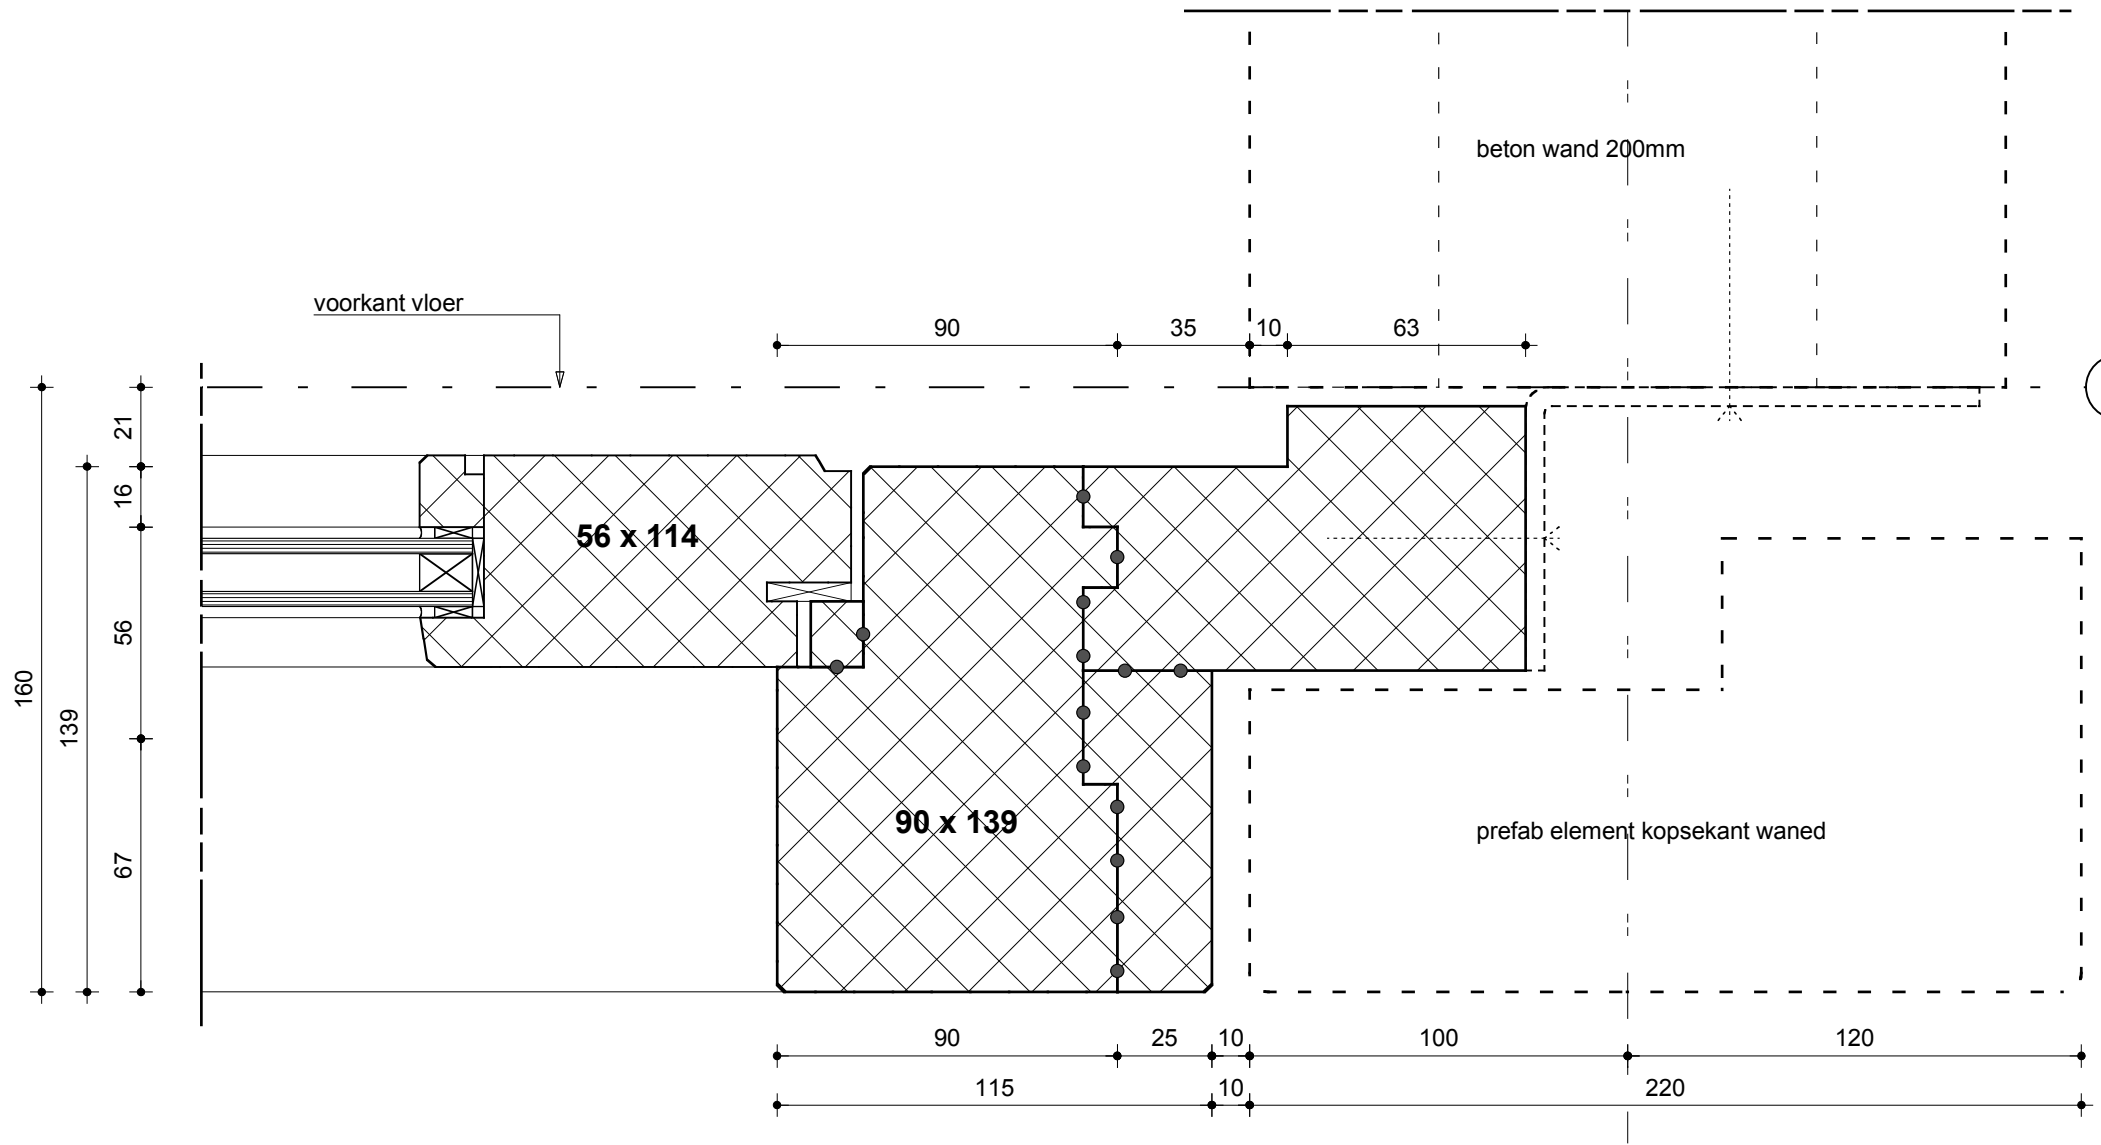

**VOORLOPIG ! HA-04a**

werk: steigereiland kavel S222	opdrachtgever: Inge Brouwer	fase: uitvoering	schaal: 1 : 2	tekening: kozijndetails	datum: 17-04-2008 gewijzigd:
--------------------------------------	--------------------------------	---------------------	------------------	----------------------------	------------------------------------